
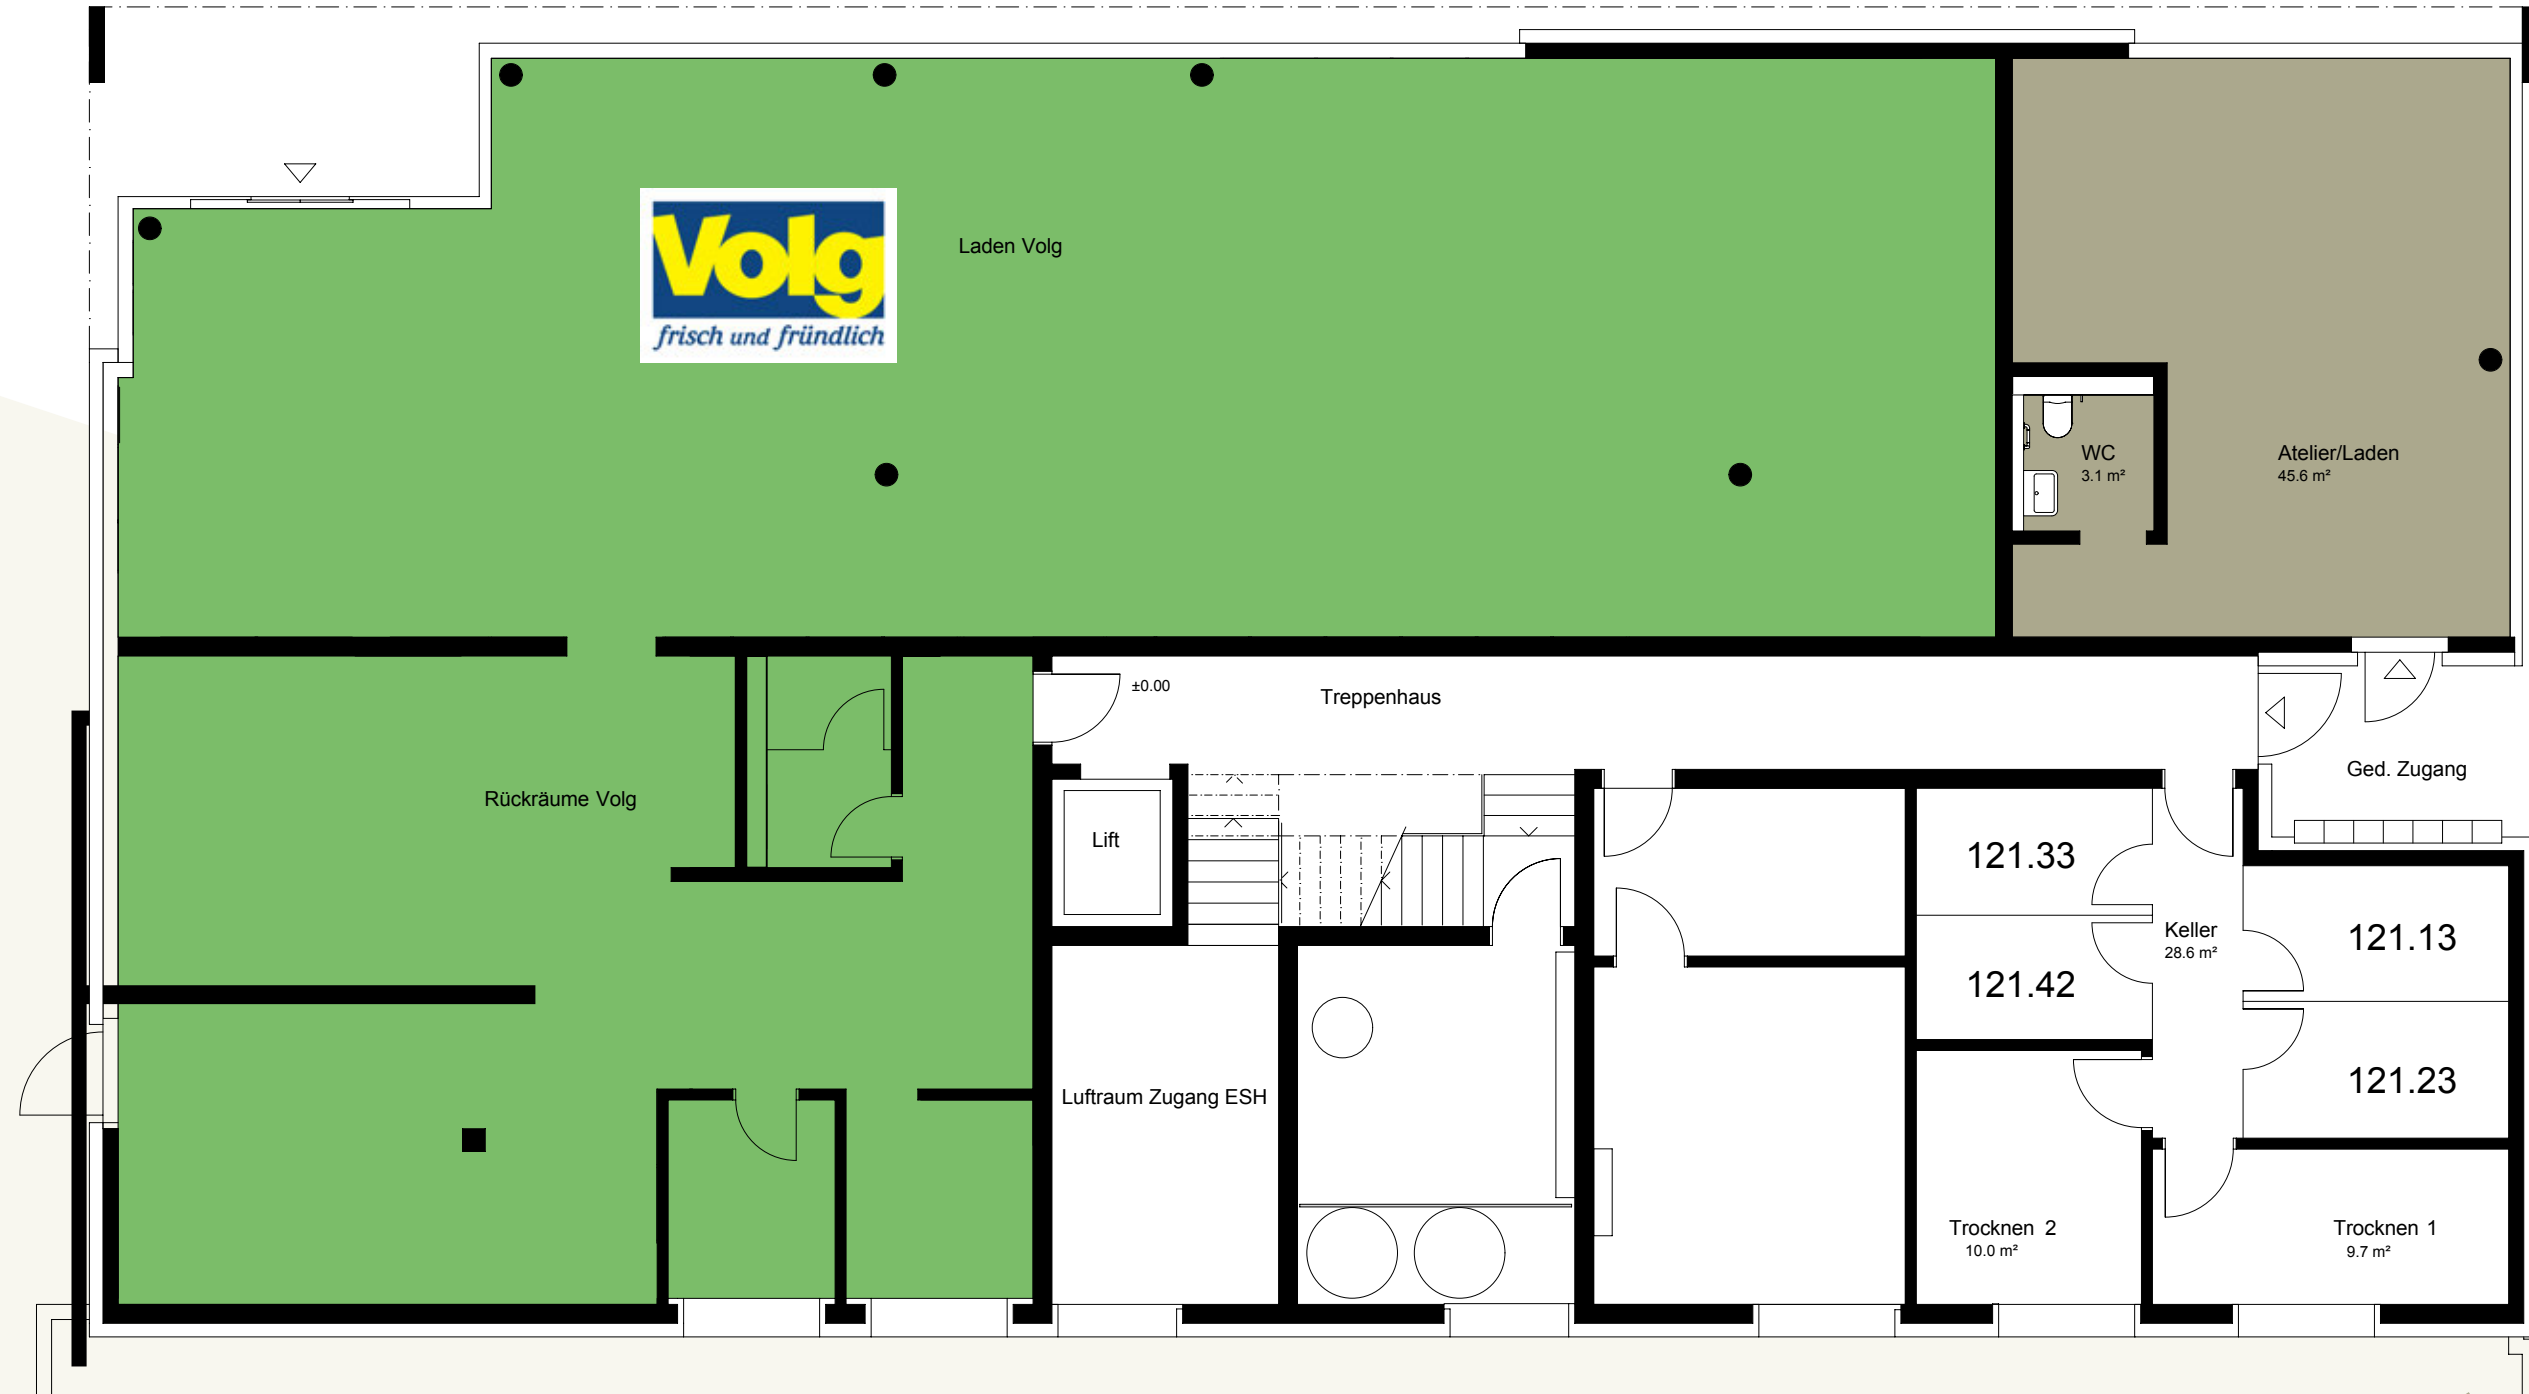


HAUS A1

Erdgeschoss Gewerbe

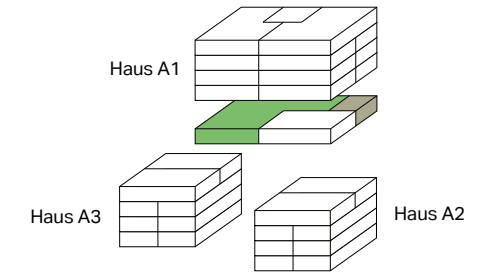

Atelier / Laden mit Schaufenster

Gewerbefläche: 48,70 m²


Mst.: 1:100

0 m 1 m 2 m 3 m 4 m



HAUS A1

1. Obergeschoss

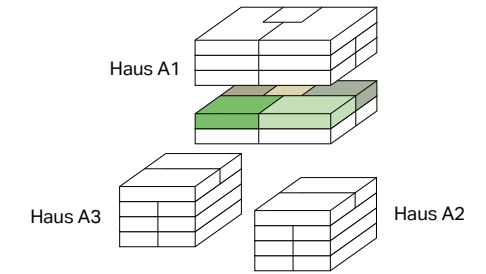


Wohnung 121.11
 4½-Zimmerwohnung
 Wohnfläche: 104,50 m²
 Balkon: 9,70 m²

Wohnung 121.12
 2½-Zimmerwohnung
 Wohnfläche: 74 m²
 Balkon: 9 m²

Wohnung 121.13
 2½-Zimmerwohnung
 Wohnfläche: 62,80 m²
 Balkon: 5,60 m²



Wohnung 121.14
 3½-Zimmerwohnung
 Wohnfläche: 89,70 m²
 Balkon: 9 m²

Wohnung 121.15
 3½-Zimmerwohnung
 Wohnfläche: 88 m²
 Balkon: 9,70 m²

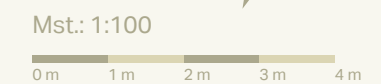

HAUS A1

2. Obergeschoss

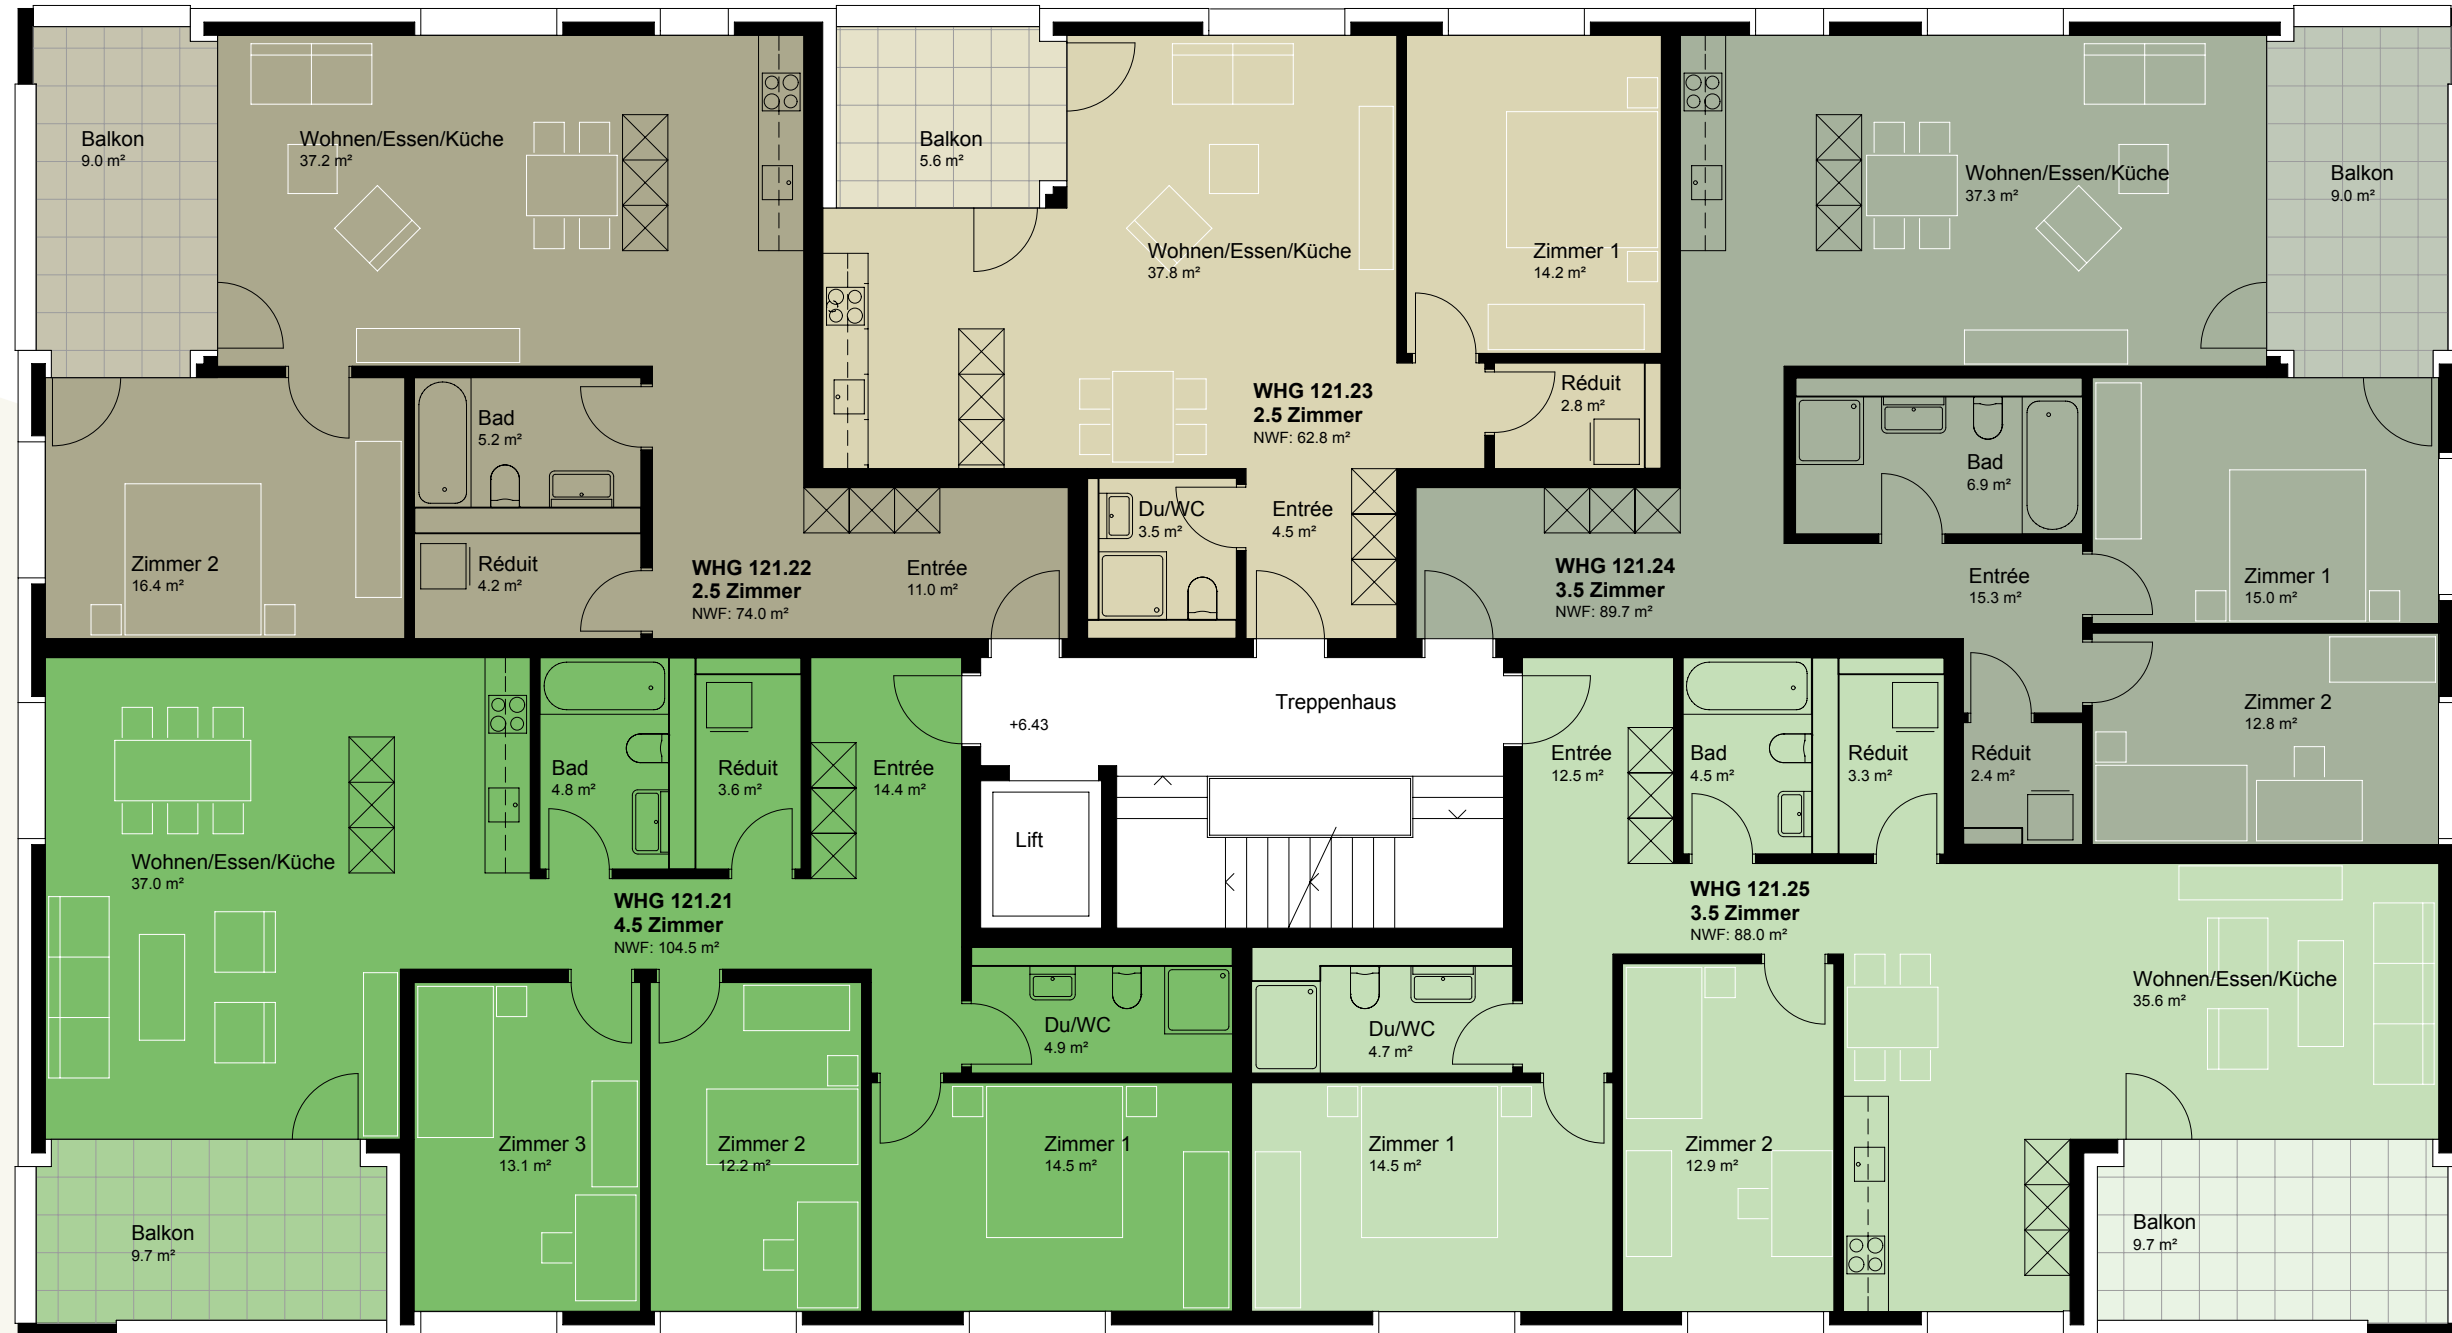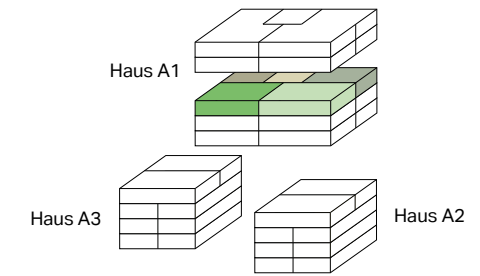


Wohnung 121.21
 4½-Zimmerwohnung
 Wohnfläche: 104,50 m²
 Balkon: 9,70 m²

Wohnung 121.22
 2½-Zimmerwohnung
 Wohnfläche: 74 m²
 Balkon: 9 m²

Wohnung 121.23
 2½-Zimmerwohnung
 Wohnfläche: 62,80 m²
 Balkon: 5,60 m²



Wohnung 121.24
 3½-Zimmerwohnung
 Wohnfläche: 89,70 m²
 Balkon: 9 m²

Wohnung 121.25
 3½-Zimmerwohnung
 Wohnfläche: 88 m²
 Balkon: 9,70 m²

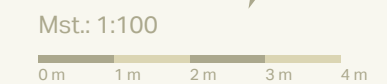

HAUS A1

3. Obergeschoss

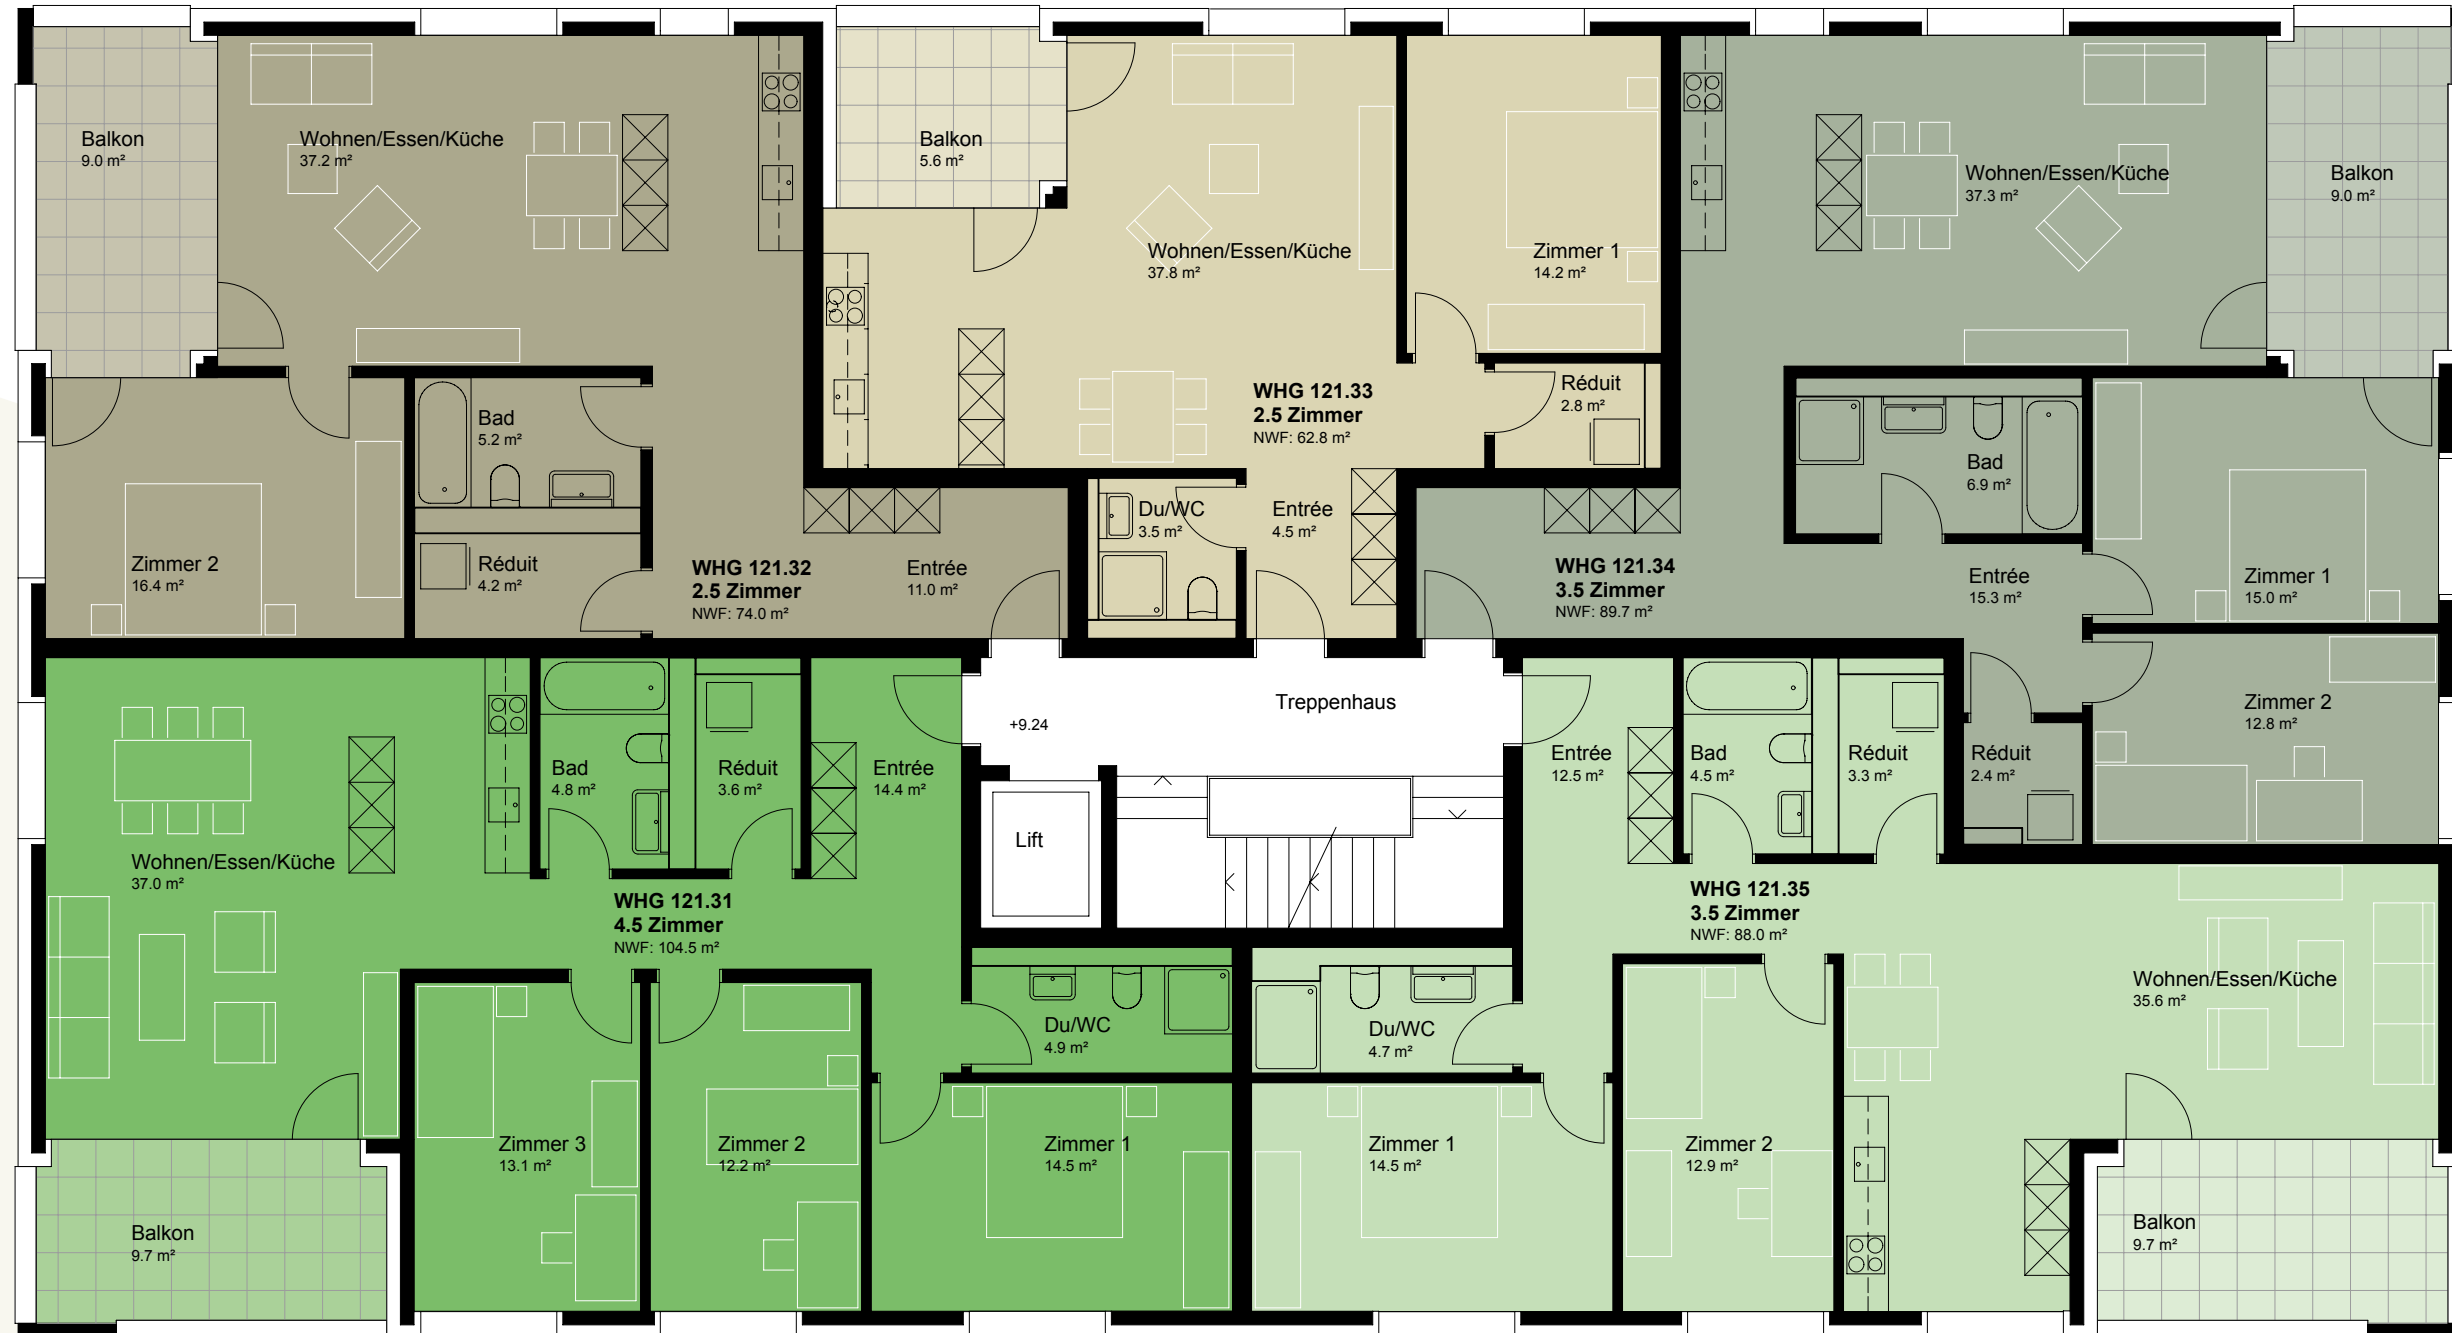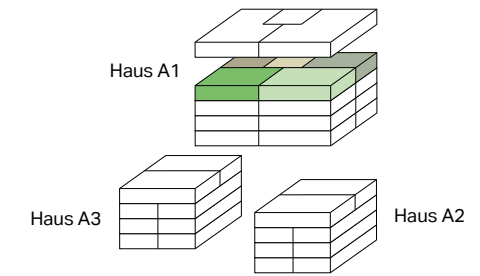


Wohnung 121.31
 4½-Zimmerwohnung
 Wohnfläche: 104,50 m²
 Balkon: 9,70 m²

Wohnung 121.32
 2½-Zimmerwohnung
 Wohnfläche: 74 m²
 Balkon: 9 m²

Wohnung 121.33
 2½-Zimmerwohnung
 Wohnfläche: 62,80 m²
 Balkon: 5,60 m²



Wohnung 121.34
 3½-Zimmerwohnung
 Wohnfläche: 89,70 m²
 Balkon: 9 m²

Wohnung 121.35
 3½-Zimmerwohnung
 Wohnfläche: 88 m²
 Balkon: 9,70 m²

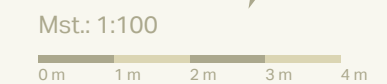

HAUS A1

Attikageschoss

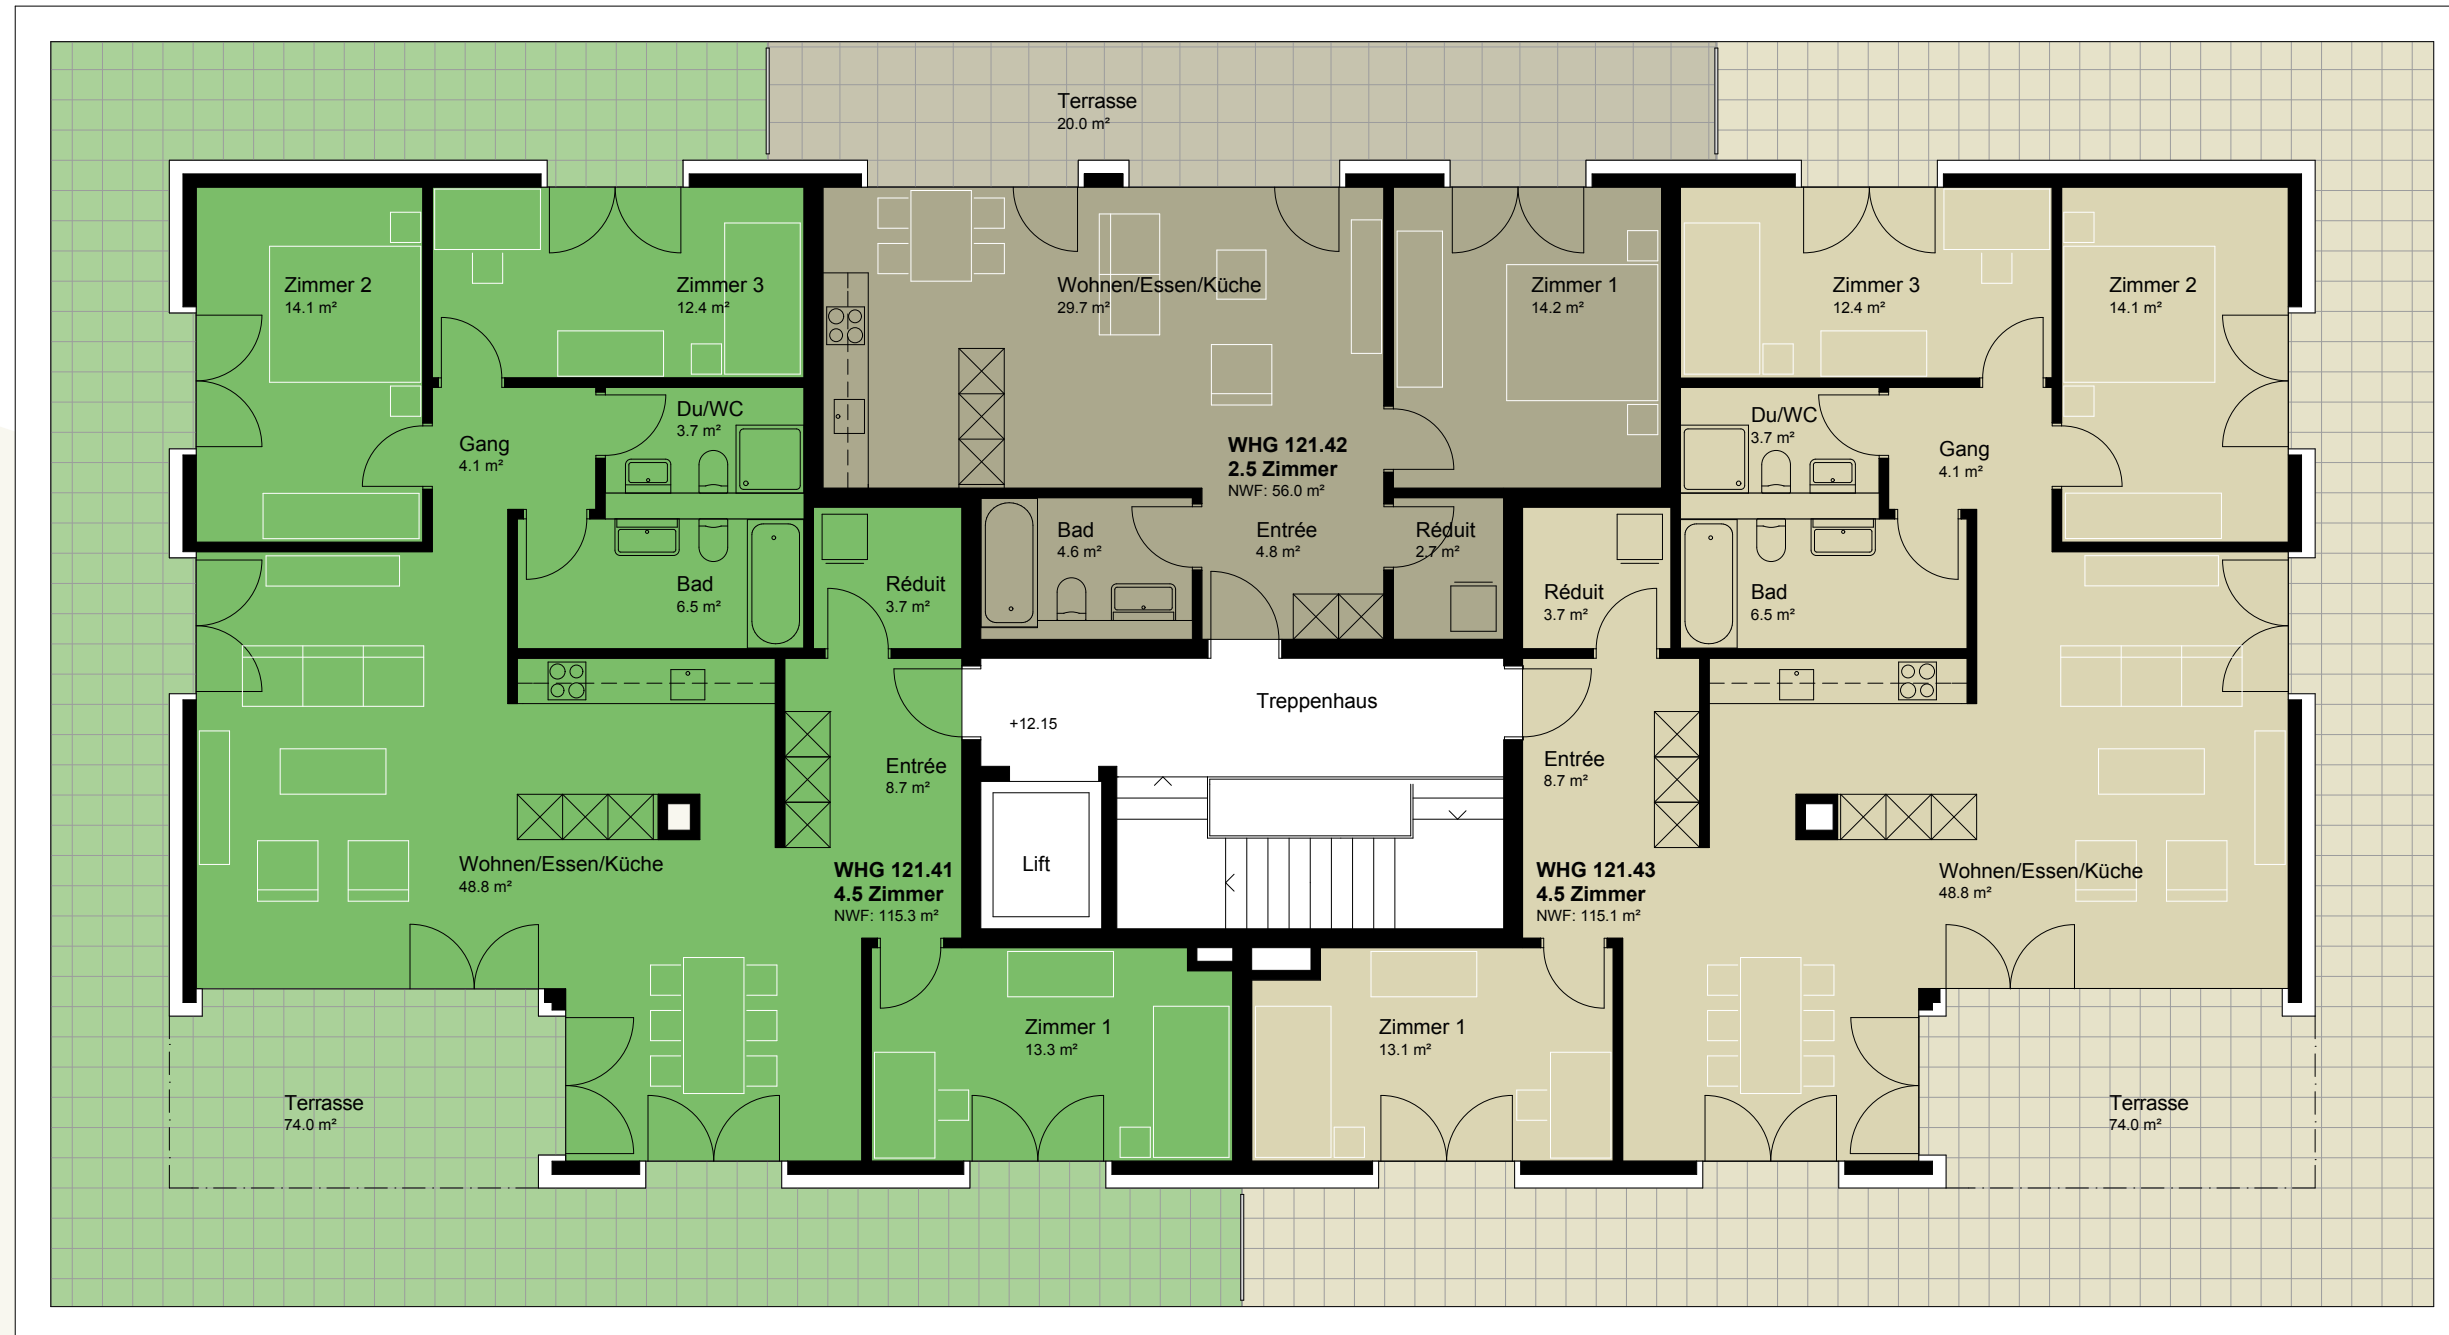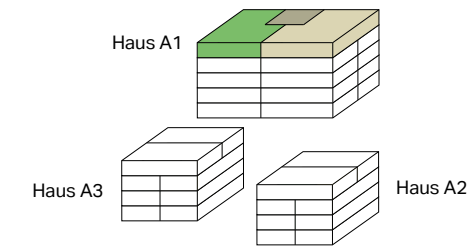

Wohnung 121.41
 4½-Zimmerwohnung
 Wohnfläche: 115,30 m²
 Terrasse: 74 m²

Wohnung 121.42
 2½-Zimmerwohnung
 Wohnfläche: 56 m²
 Terrasse: 20 m²

Wohnung 121.43
 4½-Zimmerwohnung
 Wohnfläche: 115,10 m²
 Terrasse: 74 m²

