
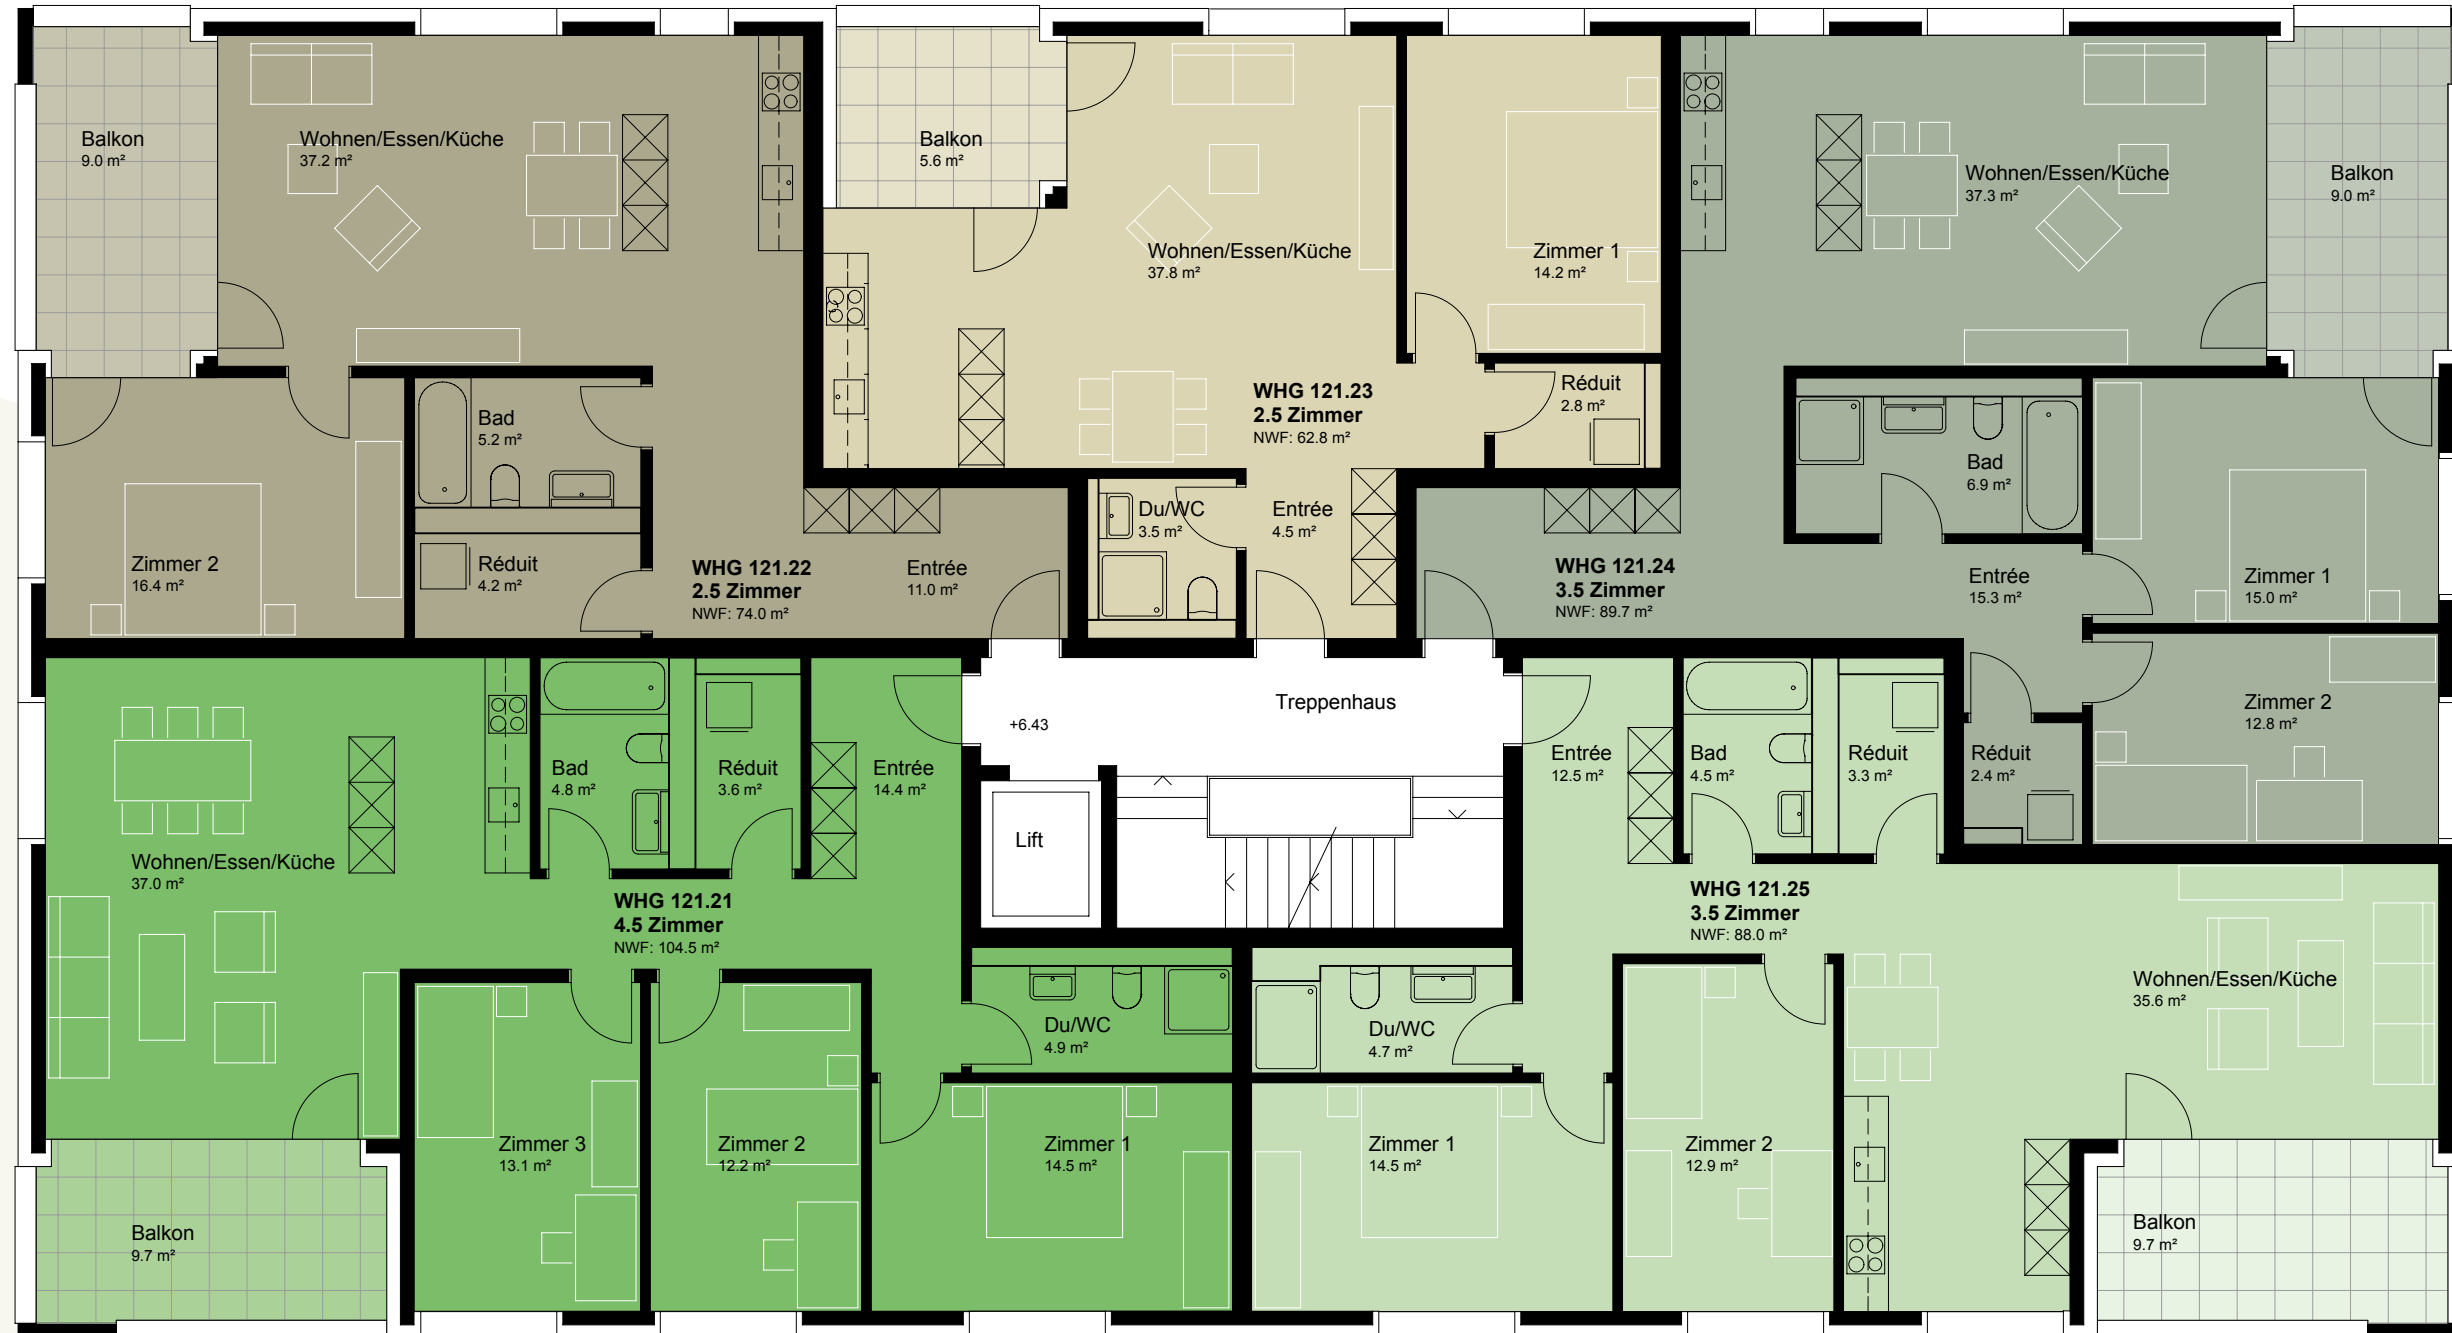


# HAUS A1

## 2. Obergeschoss

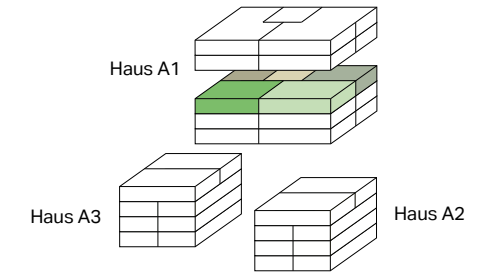

**Wohnung 121.21**  
 4½-Zimmerwohnung  
 Wohnfläche: 104,50 m<sup>2</sup>  
 Balkon: 9,70 m<sup>2</sup>

**Wohnung 121.22**  
 2½-Zimmerwohnung  
 Wohnfläche: 74 m<sup>2</sup>  
 Balkon: 9 m<sup>2</sup>

**Wohnung 121.23**  
 2½-Zimmerwohnung  
 Wohnfläche: 62,80 m<sup>2</sup>  
 Balkon: 5,60 m<sup>2</sup>

**Wohnung 121.24**  
 3½-Zimmerwohnung  
 Wohnfläche: 89,70 m<sup>2</sup>  
 Balkon: 9 m<sup>2</sup>

**Wohnung 121.25**  
 3½-Zimmerwohnung  
 Wohnfläche: 88 m<sup>2</sup>  
 Balkon: 9,70 m<sup>2</sup>

Mst.: 1:100  
 0 m 1 m 2 m 3 m 4 m

