
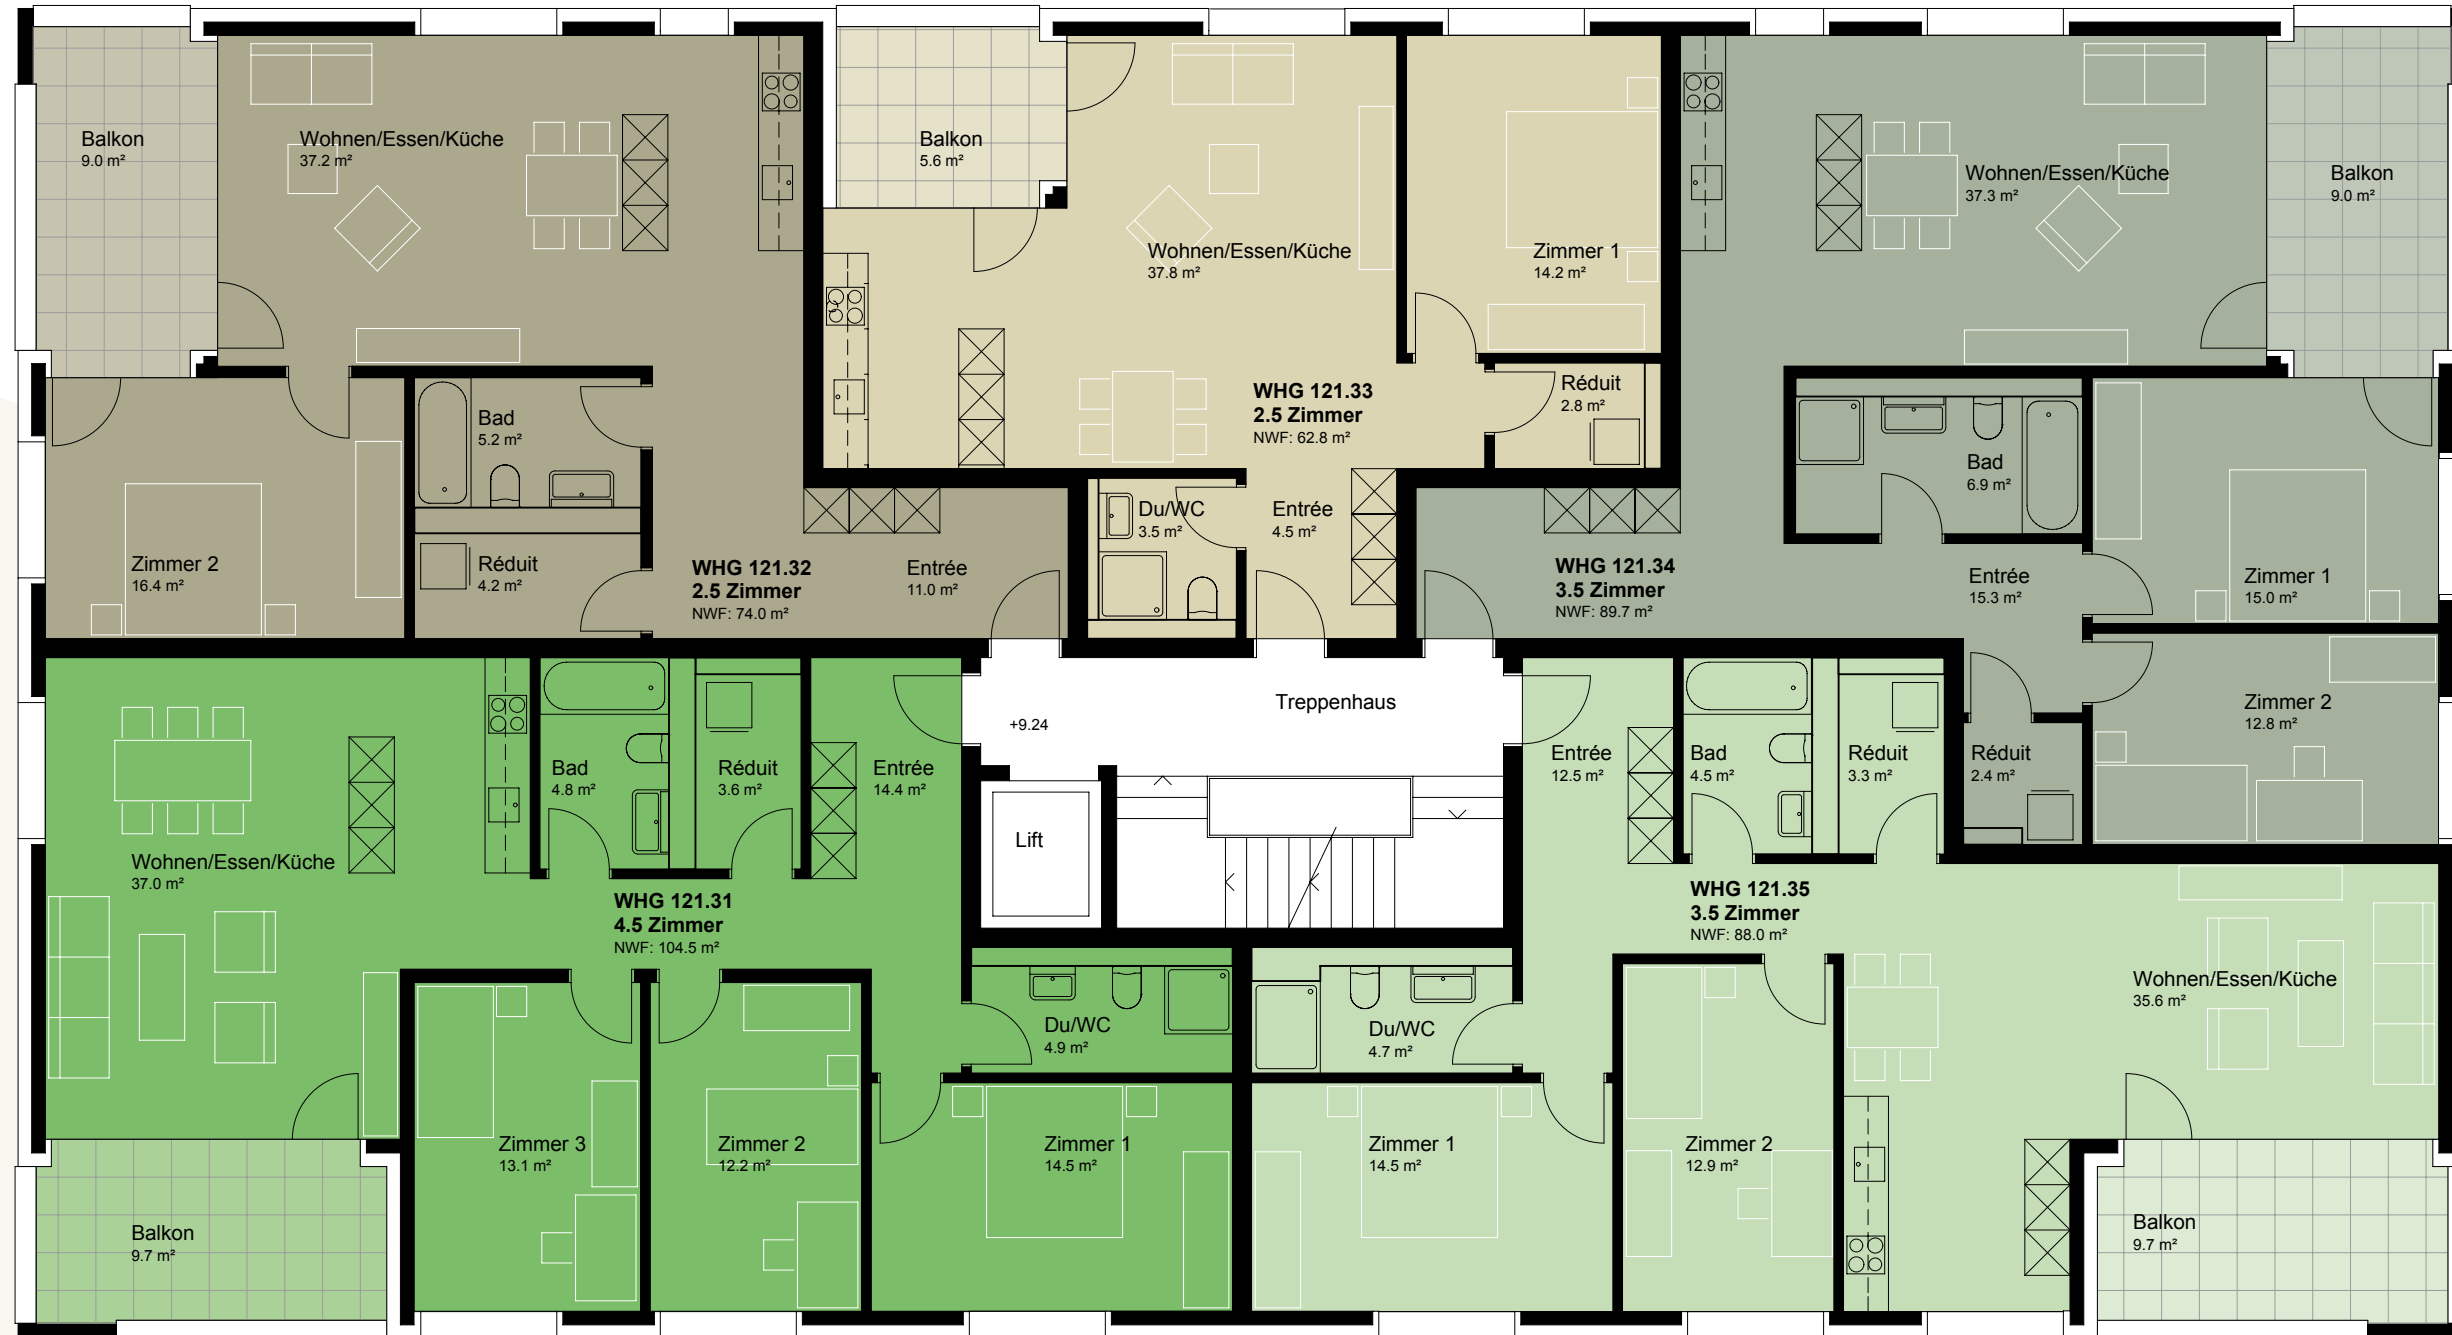


HAUS A1

3. Obergeschoss

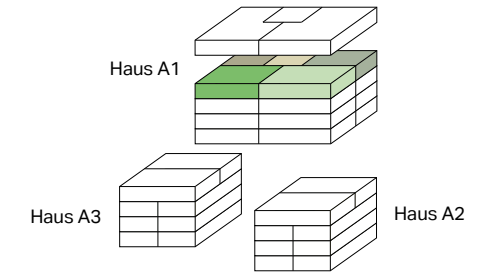

Wohnung 121.31
 4½-Zimmerwohnung
 Wohnfläche: 104,50 m²
 Balkon: 9,70 m²

Wohnung 121.32
 2½-Zimmerwohnung
 Wohnfläche: 74 m²
 Balkon: 9 m²

Wohnung 121.33
 2½-Zimmerwohnung
 Wohnfläche: 62,80 m²
 Balkon: 5,60 m²

Wohnung 121.34
 3½-Zimmerwohnung
 Wohnfläche: 89,70 m²
 Balkon: 9 m²

Wohnung 121.35
 3½-Zimmerwohnung
 Wohnfläche: 88 m²
 Balkon: 9,70 m²

