
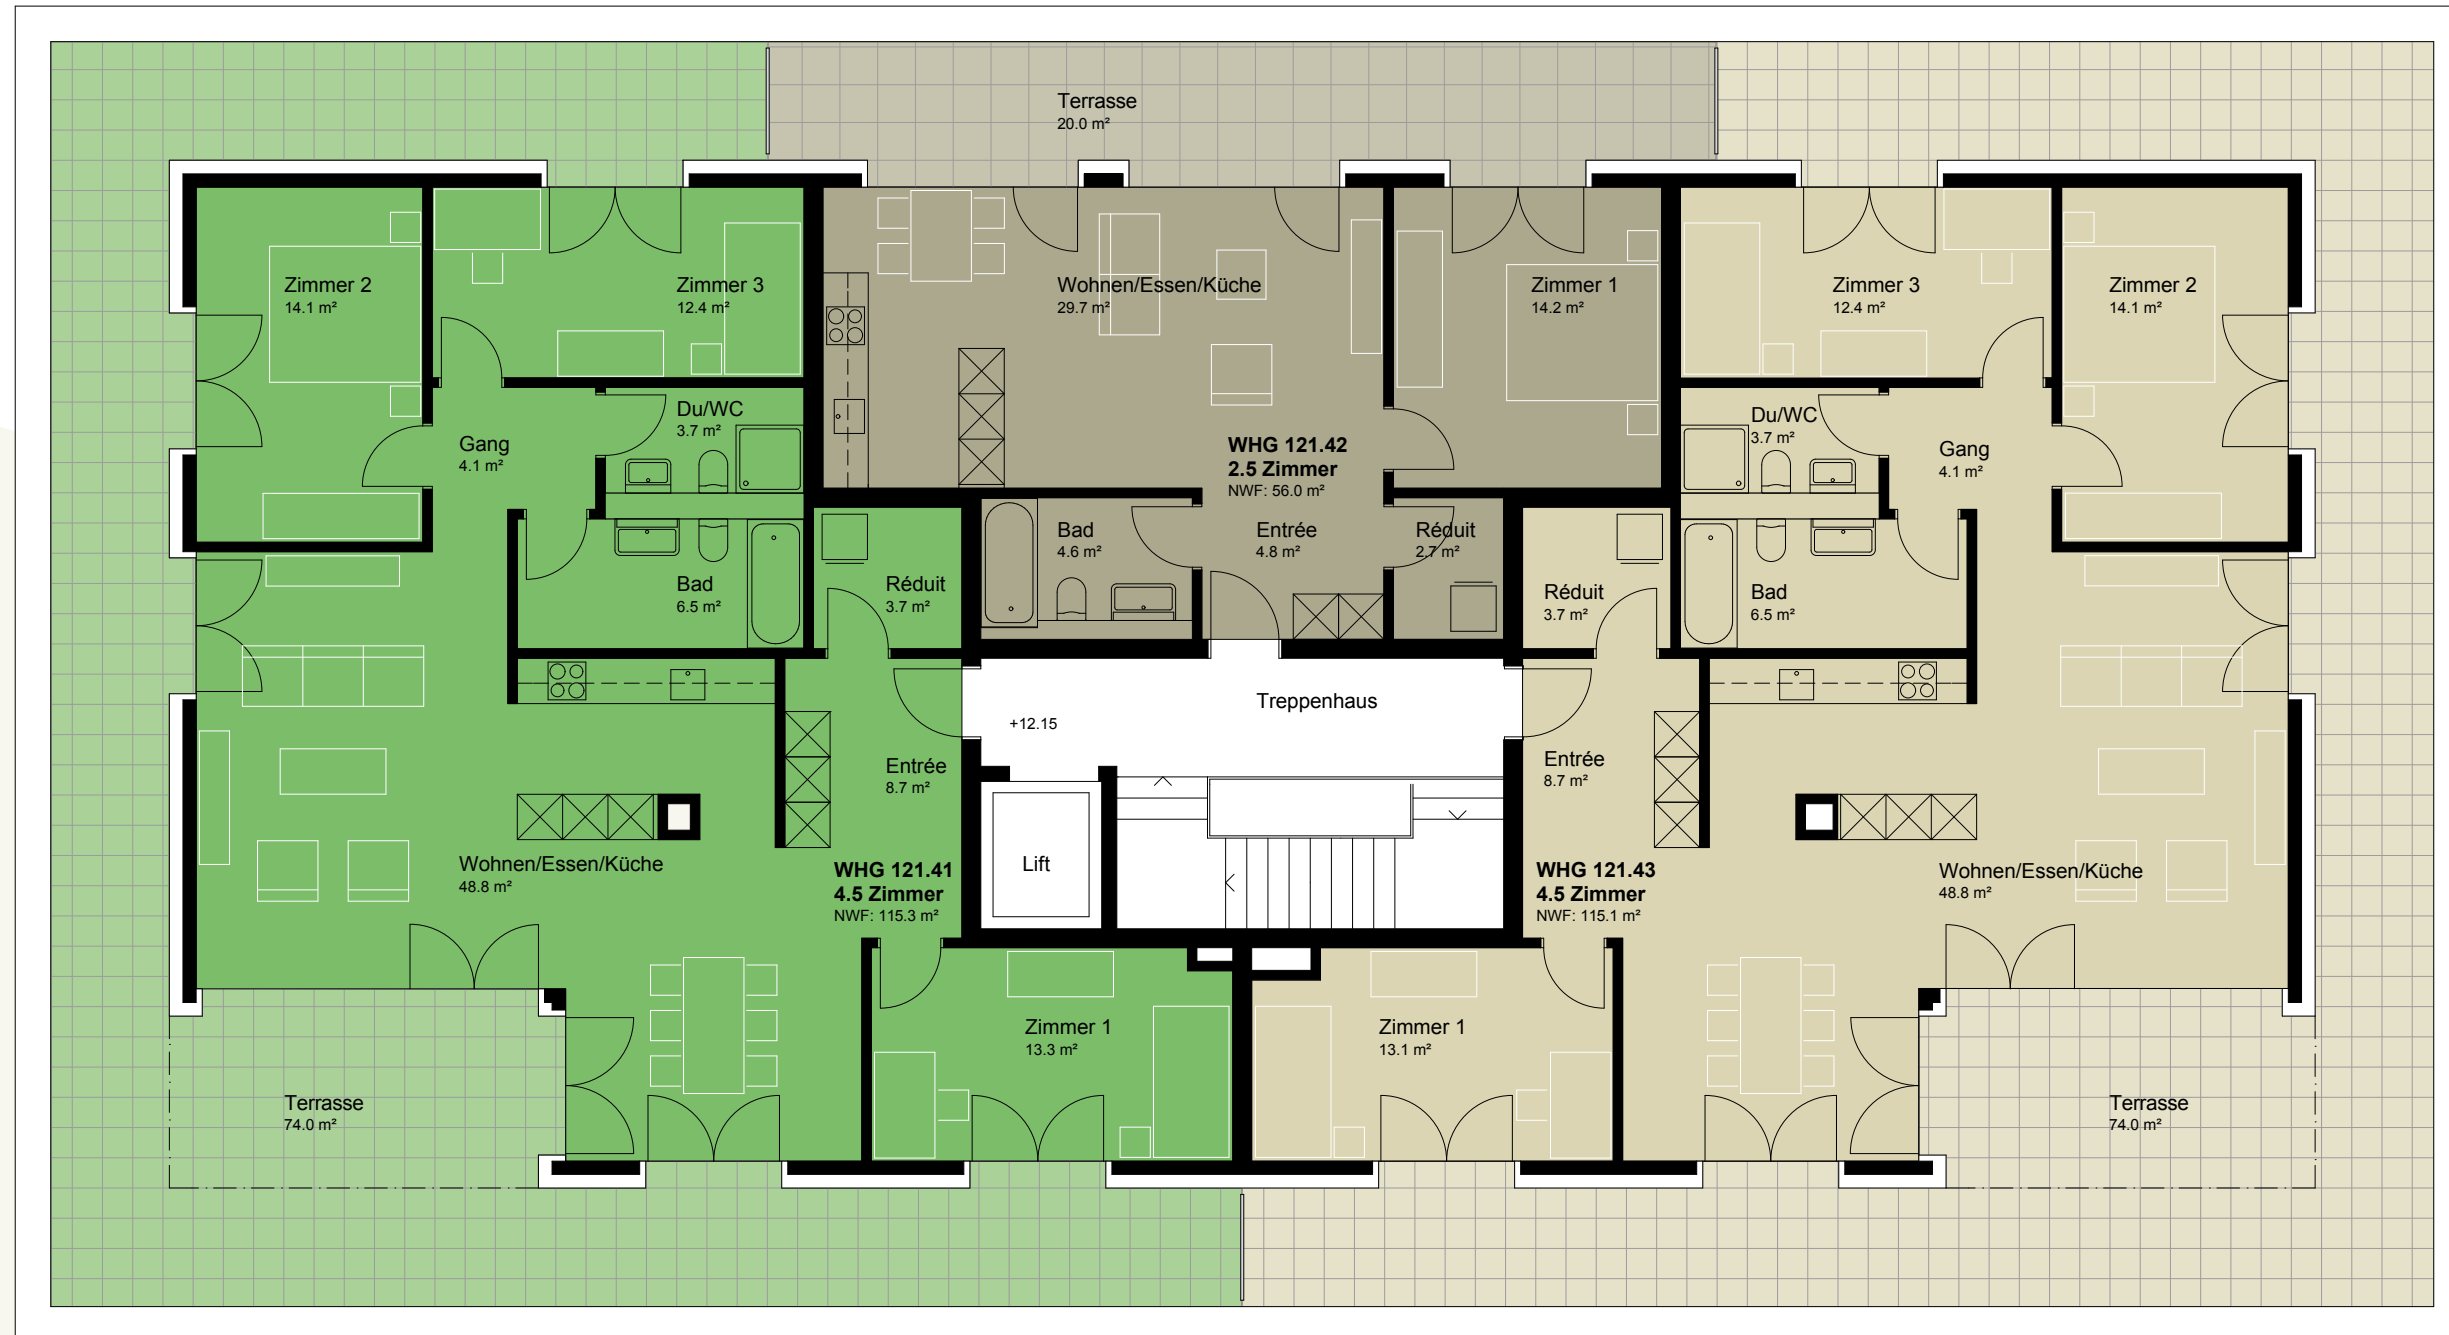


HAUS A1

Attikageschoss

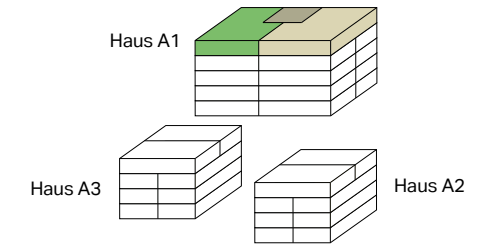

Wohnung 121.41
 4½-Zimmerwohnung
 Wohnfläche: 115,30 m²
 Terrasse: 74 m²

Wohnung 121.42
 2½-Zimmerwohnung
 Wohnfläche: 56 m²
 Terrasse: 20 m²

Wohnung 121.43
 4½-Zimmerwohnung
 Wohnfläche: 115,10 m²
 Terrasse: 74 m²

